



SINALIZAÇÃO VERTICAL E HORIZONTAL
ESC 1:75

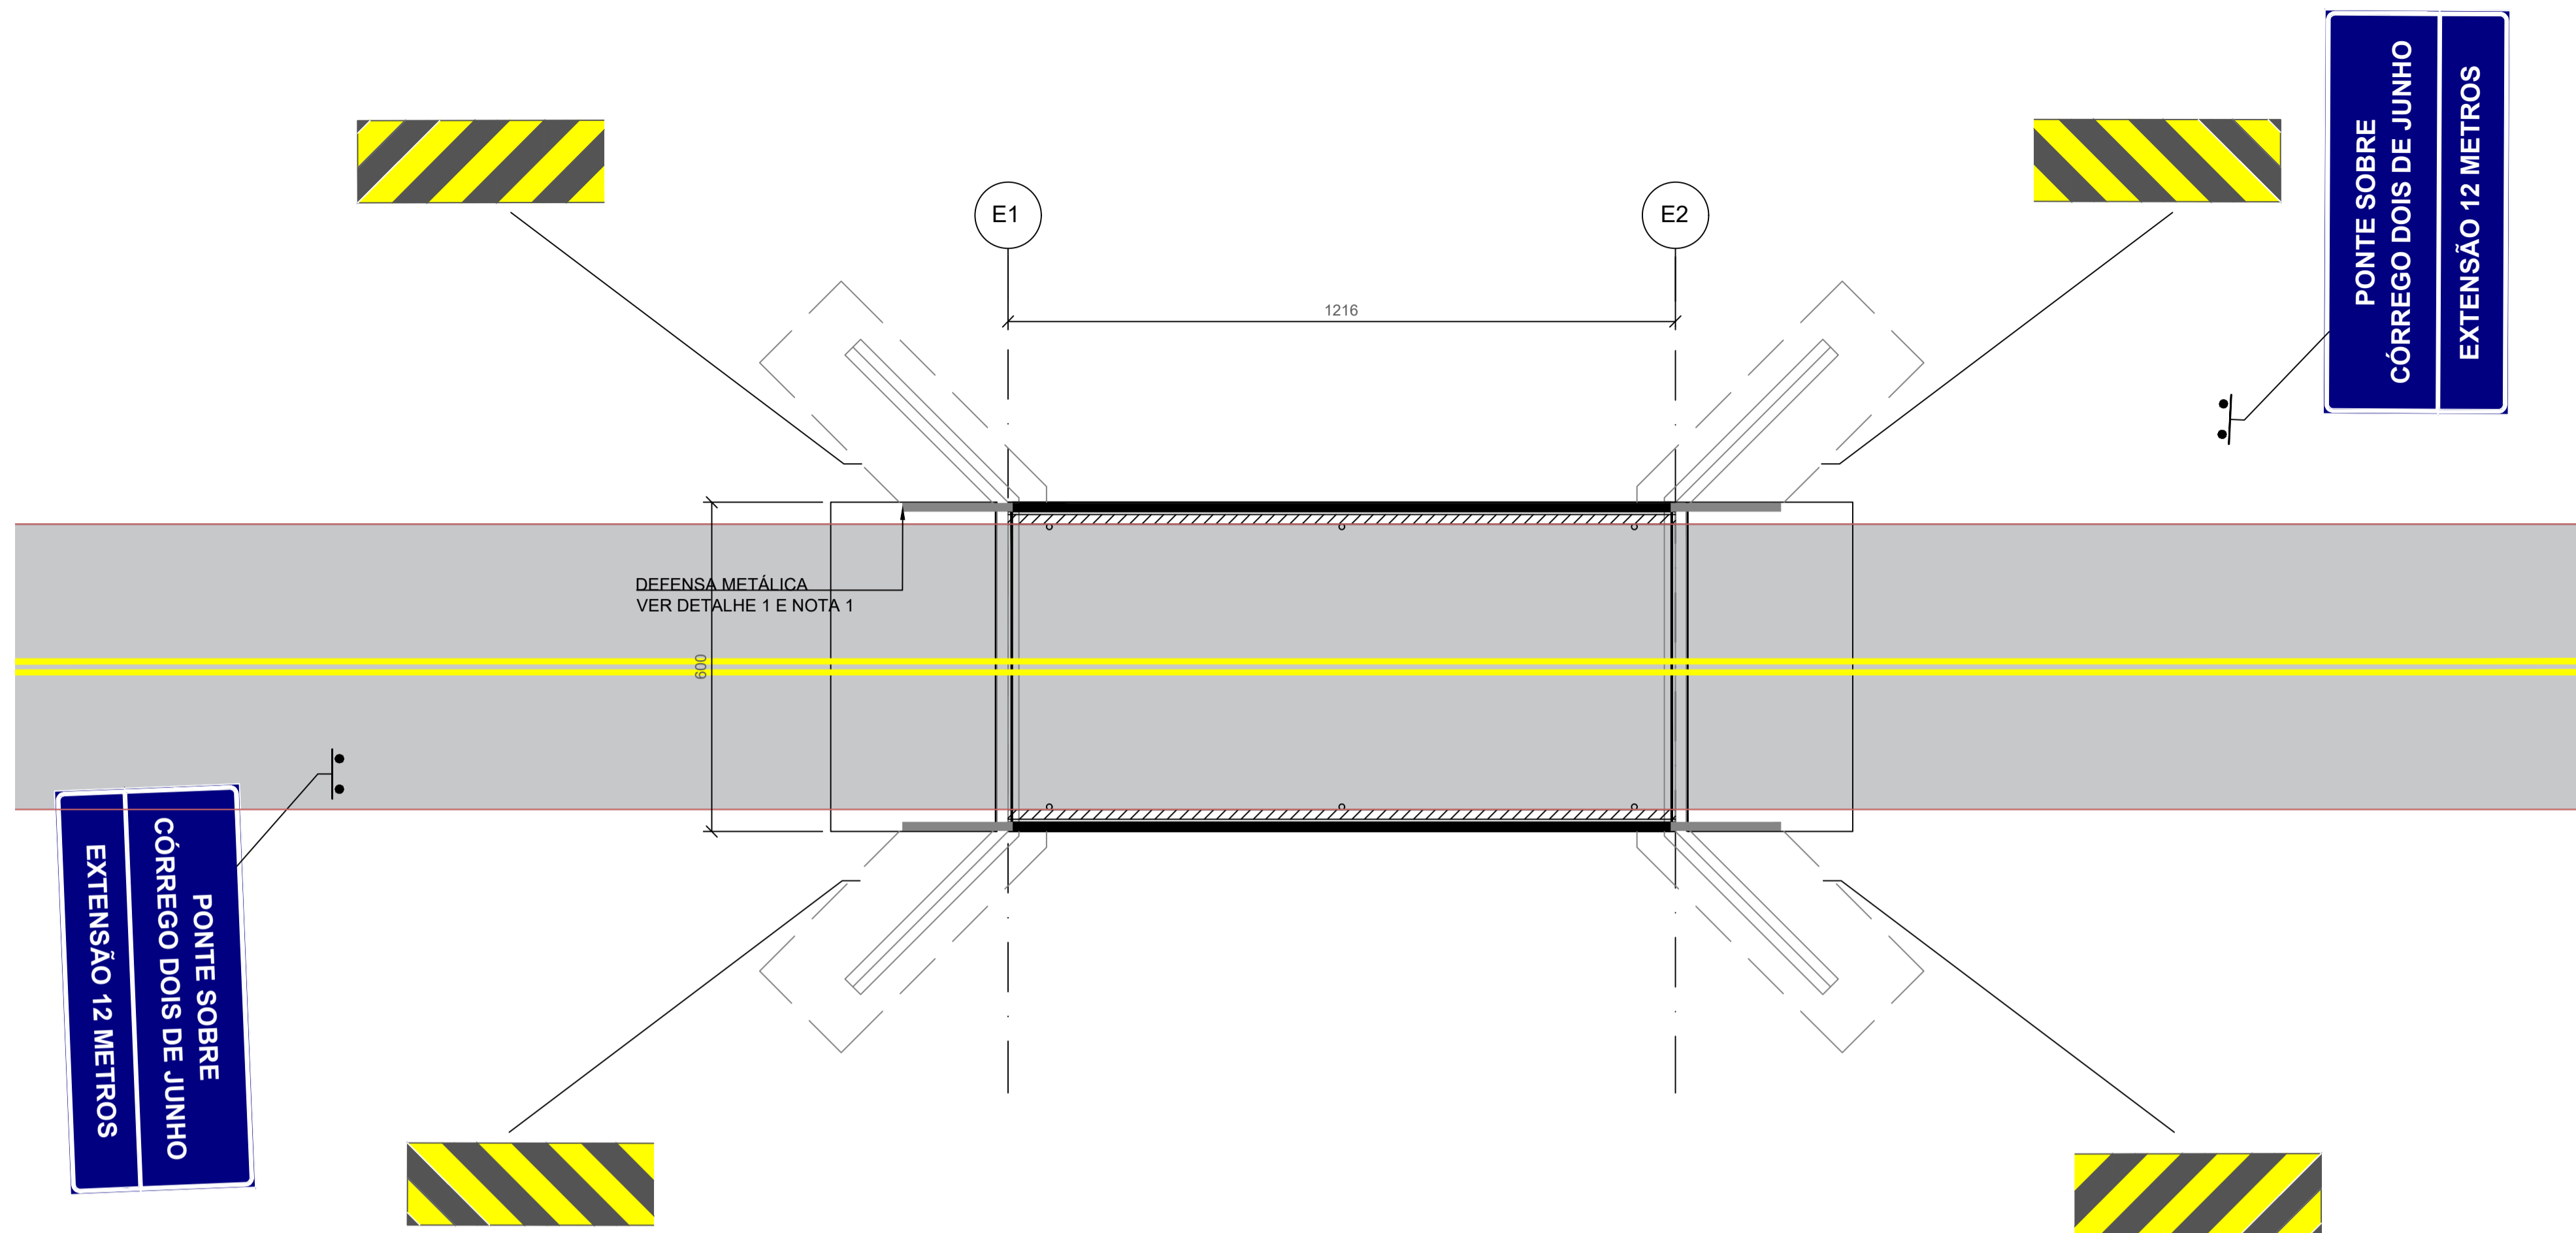


DETALHE 3 - PLACA INDICATIVA
S/ESC

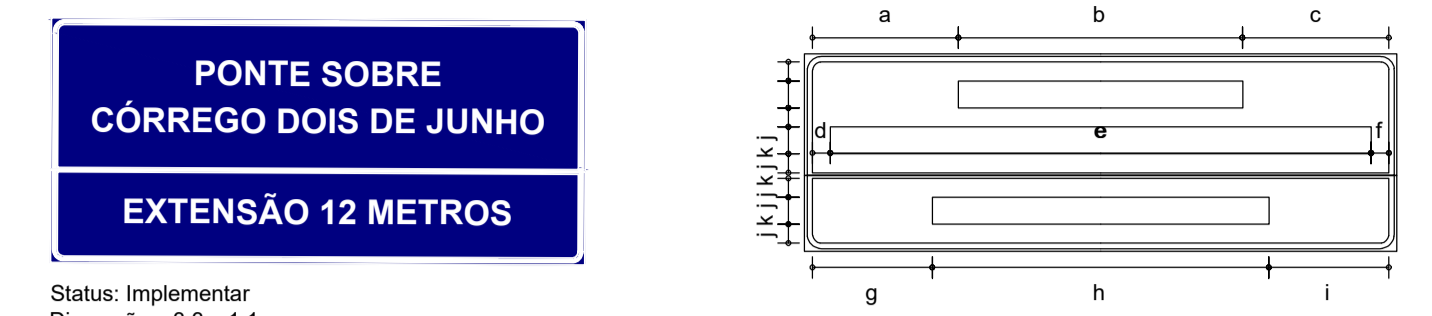

Status: Implementar
Dimensões: 3,3 x 1,1 m

a	b	c	d	e	f	g	h	i	j	k
813	1582	815	99	3011	100	667	1875	668	106	150

PONTE SOBRE CÓRREGO DOIS DE JUNHO	Fundo: Azul Talha: Branco Borda: Azul	EXTENSÃO 12 METROS	Fundo: Azul Talha: Branco Borda: Azul
-----------------------------------	---	--------------------	---

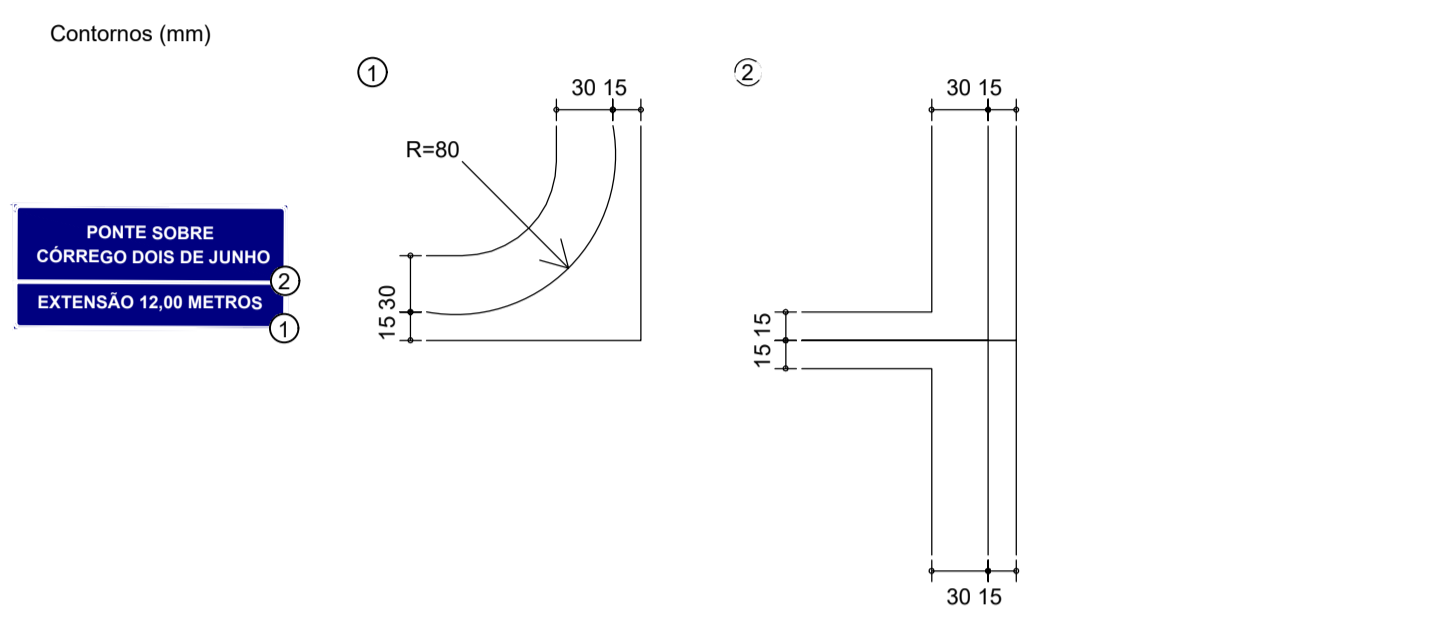

Fonte: Serie E(m) Altura: 150 Cor: Branco Largura: 1582 mm	121 P 126 O 121 N 111 T 111 E 150 S 121 O 126 B 121 R 121 E
Fonte: Serie E(m) Altura: 150 Cor: Branco Largura: 3011 mm	121 C 126 O 121 R 121 R 111 E 121 G 126 O 150 D 121 O 126 I 30 S 121 S
Fonte: Serie E(m) Altura: 150 Cor: Branco Largura: 1875 mm	150 D 121 E 111 J 150 U 114 N 121 H 121 O 126 O
	111 E 130 X 111 T 111 E 121 N 121 S 151 A 126 O 30 150 45 121
	20 16 27 31 37 22 21 21 0 0 37 0
	150 165 0

DETALHE 2 - MARCADOR DE PERIGO
S/ESC

As faixas **devem** ser retrorrefletivas, exceto a de cor preta, que **deve** ser fosca.

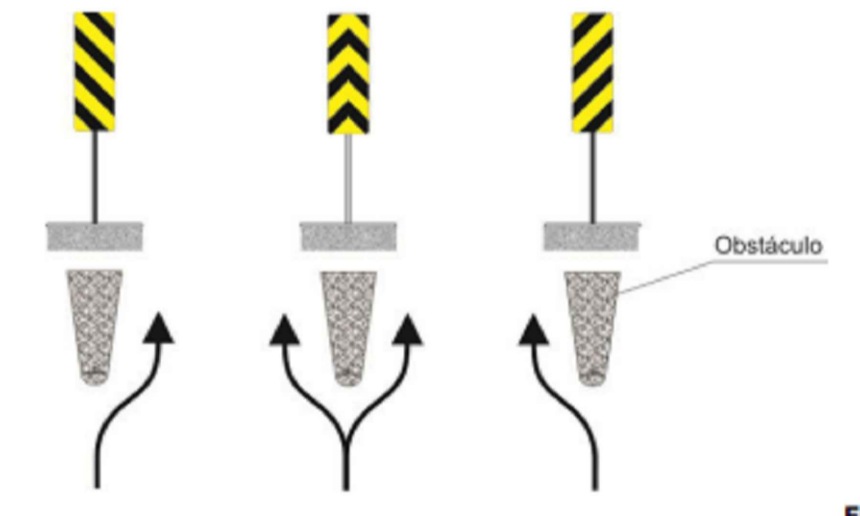


Figura 5.10

Dimensões

O marcador de perigo possui formato retangular na proporção de 1:3.

Dimensões mínimas: 0,20m x 0,60m para via urbana e de 0,30m x 0,90m para via rural e via urbana de trânsito rápido. A largura das faixas **deve** ser de 0,10m, inclinadas de 45°, conforme Figura 5.11.

Dimensões máximas: 0,50m x 1,50m, com largura das faixas de 0,15m, para uso em situações especiais definidas por estudos de engenharia de tráfego.



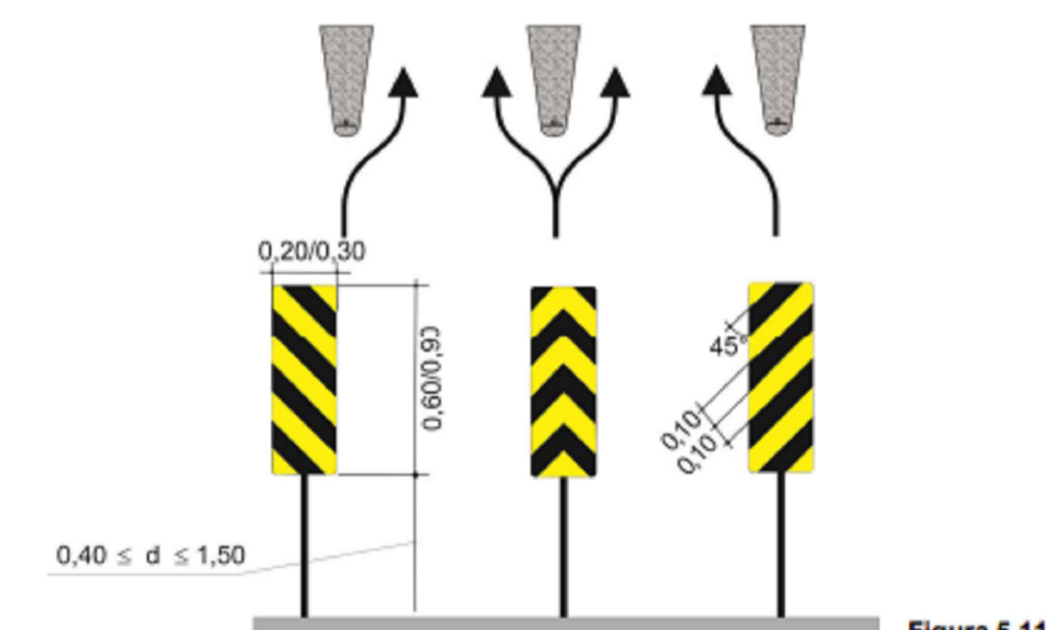


Figura 5.11

DETALHE 1 - DEFENSA METÁLICA
S/ESC

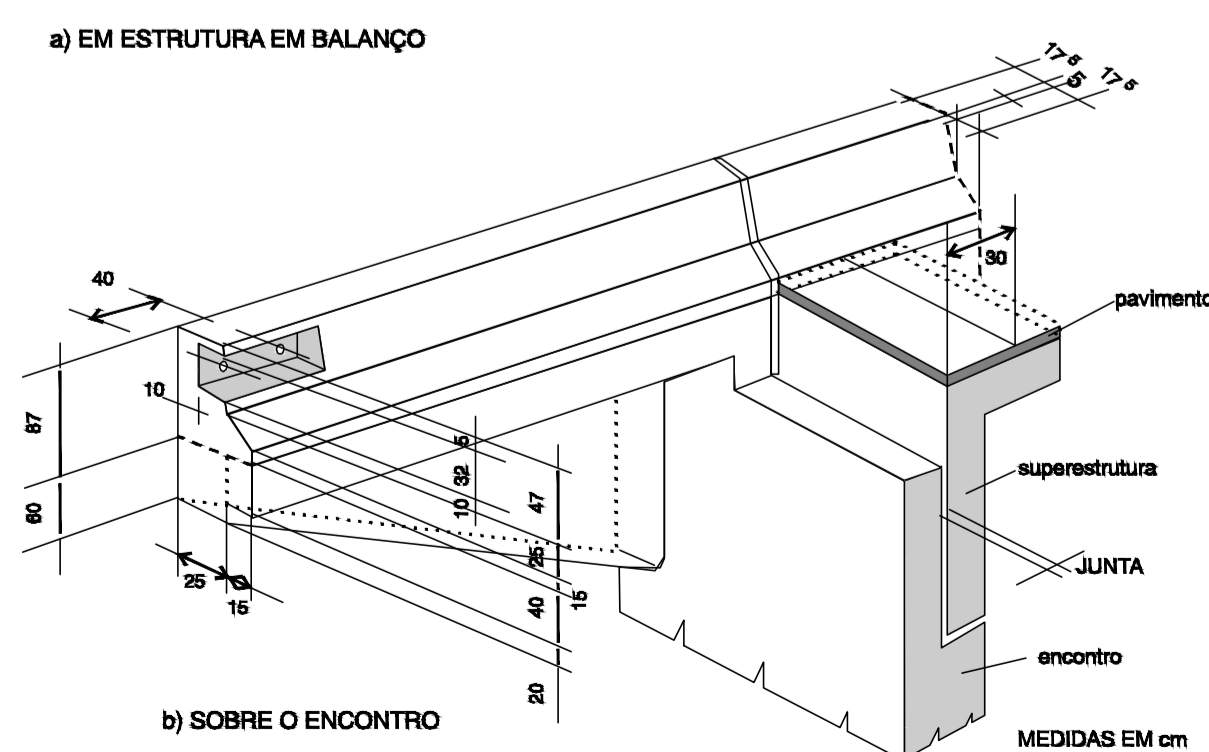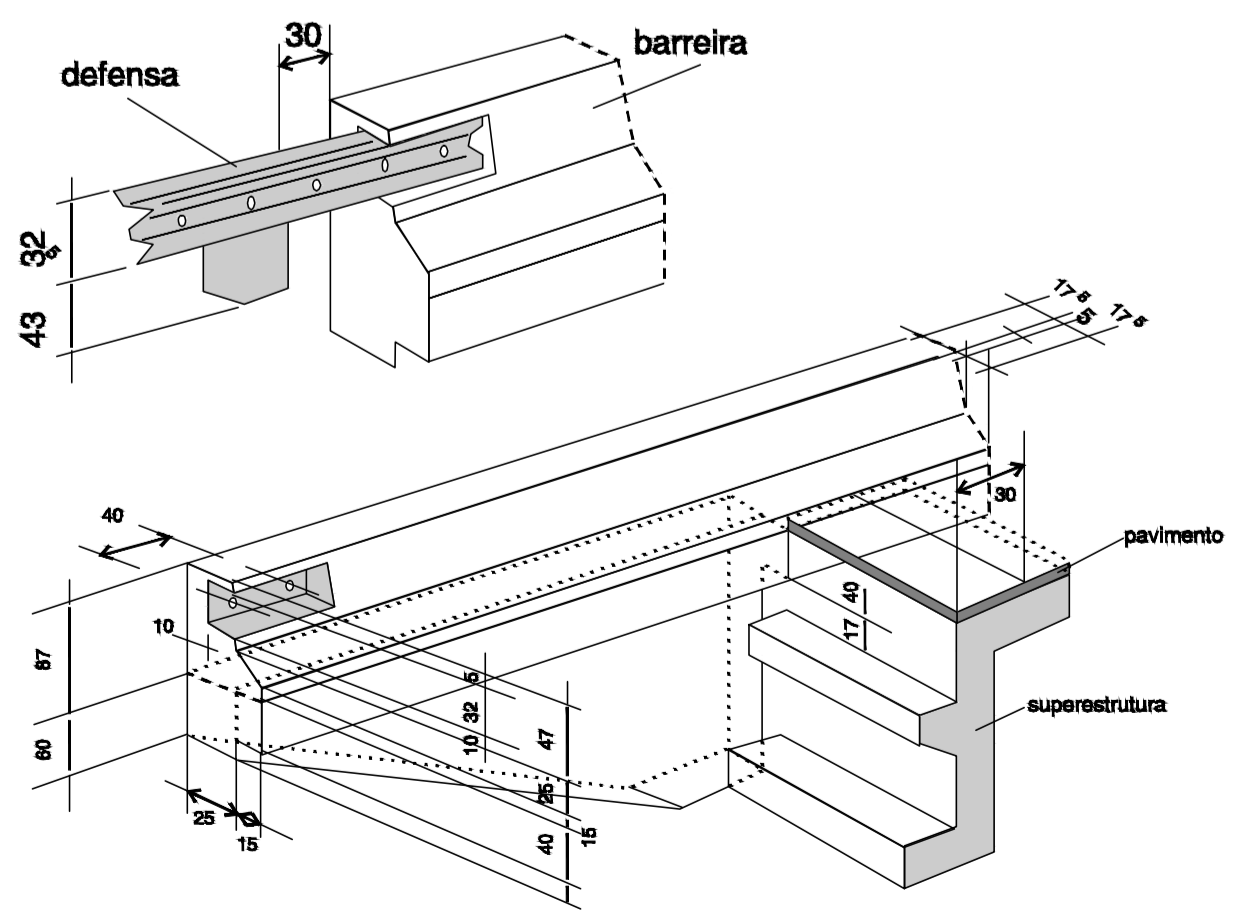

NOTAS

- As pontas das defensas metálicas deverão ser enterradas.
- Os serviços elencados no item 01.02 da planilha orçamentária, se referem a previsão de material destinada a execução de um caminho de serviço a ser executado no local da ponte atual.

PARA EXECUÇÃO		CONFERIDO
OBRA: PONTE SOBRE O CÓRREGO DOIS DE JUNHO		EM: / /
LOCAL: ESTRADA MUNICIPAL LINHA NASCENTE 4	AREA: 150,62 m²	
AUTOR DO PROJETO: RAFAEL MONTEIRO MENDONÇA ENG. CIVIL CREA 16160/D - MS	PROPRIETÁRIO: PREFEITURA MUNICIPAL DE GLÓRIA DE DOURADOS CNPJ: 03.155.942/0001-37	
TÍTULO: SINALIZAÇÃO VERTICAL E HORIZONTAL	FOLHA: 11	
ESCALA: INDICADA	DATA: OUTUBRO / 2022	DESENHO: APROVAÇÃO: